


Planimetria con Punti di Presa Fotografica

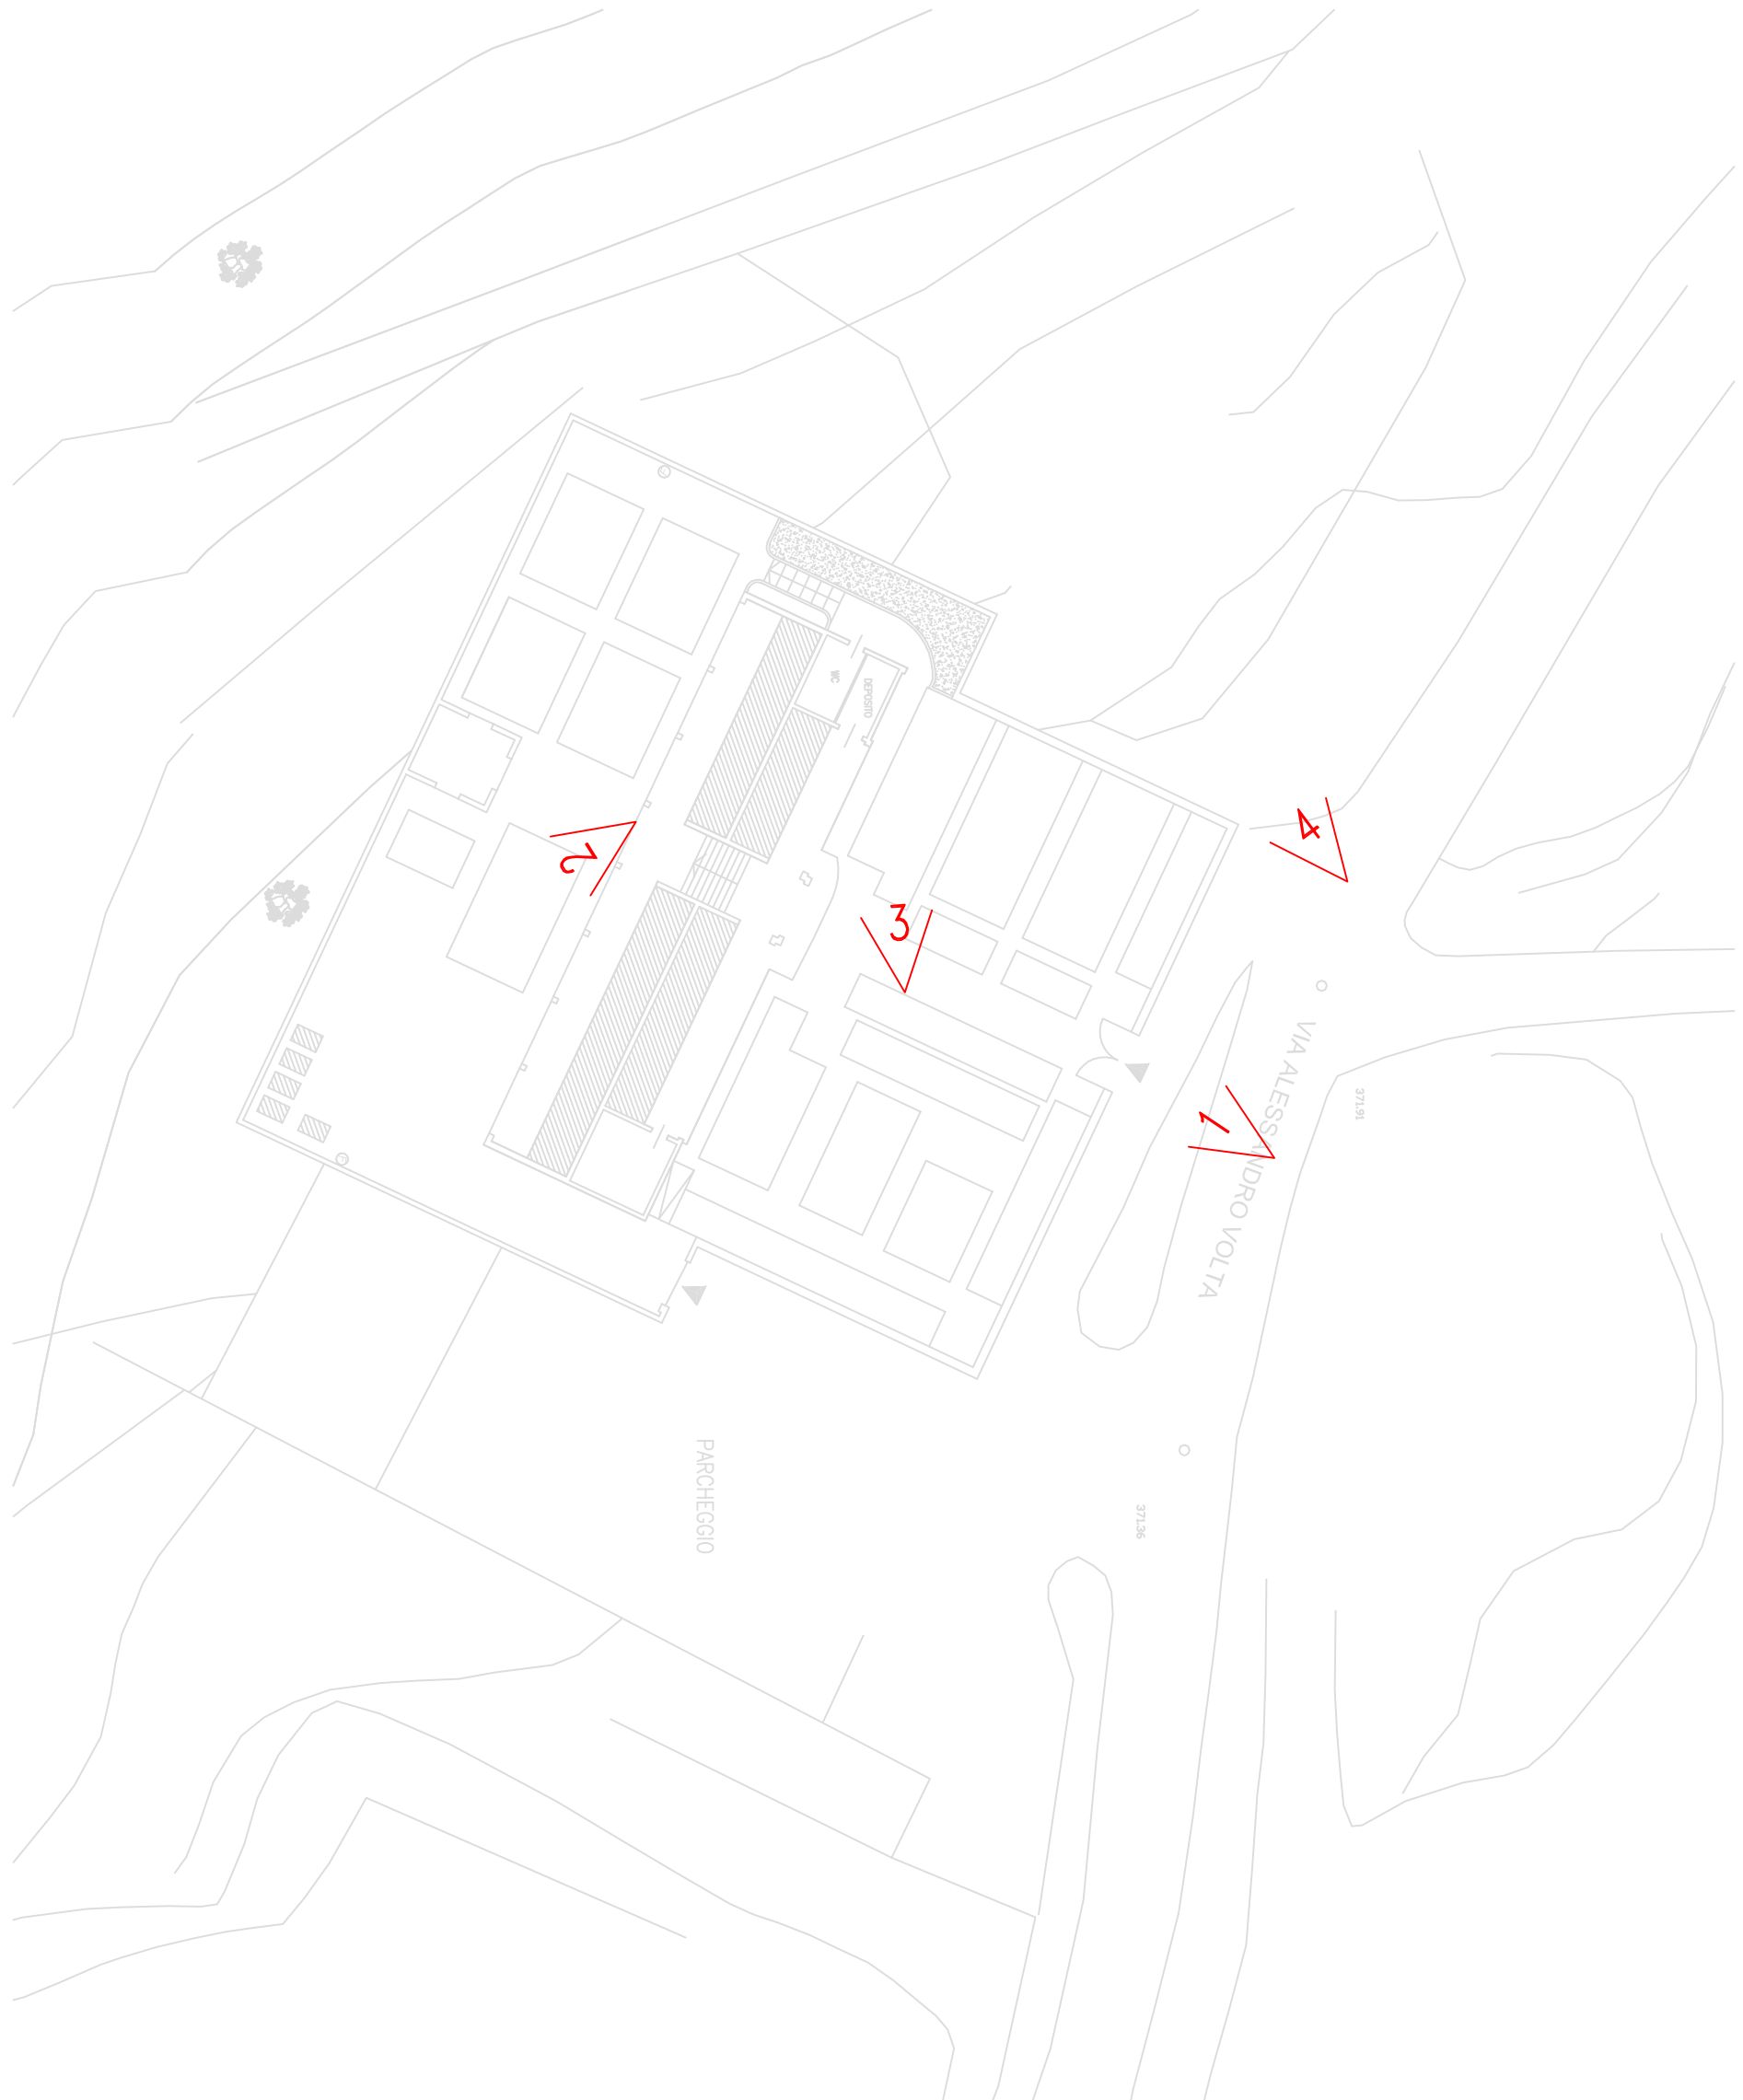

Fotografia 1



Fotografia 2



Fotografia 3



Fotografia 4



Il progettista		Il responsabile del procedimento	
architetto G. PAOLO CAGLIANI via Magliorella, 11 – tel. 032/7593321 123887 OLGATE MOLGORA			
COMUNE: PEREGO	PROV. LC	DATA: NOVEMBRE 2013	
COMMITTENTE: COMUNE DI PEREGO		AGGIORNAMENTI:	
PROGETTO: PANO CIVITALE		RIFERIMENTO:	
OGGETTO: CIMITERO DI PEREGO		REPORTO: 1.400	2
TAVOLA FOTOGRAFICA			